

Baumaßnahme: BBS\_Neubau Bibliothek und Bürgerservice Stadt Jena


Bauherr: Kommunale Immobilien Jena

Datum: 23.05.2024

Planübergabe

Architekten Ingenieure

## Sockeldetail Innenwand zur Tiefgarage

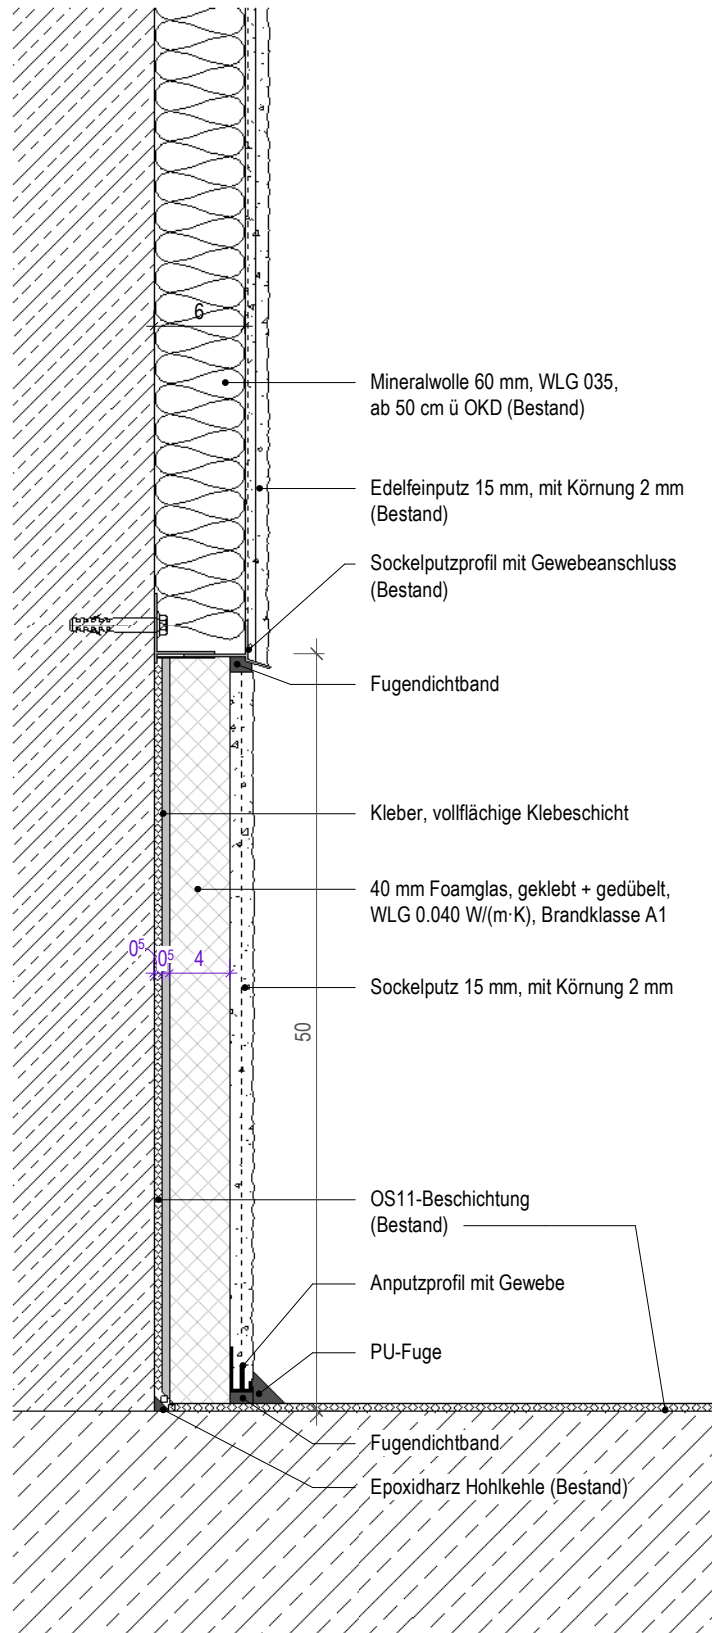

DTRB\_324\_Sockeldetail Innenwand zur Tiefgarage

M 1:5