Legende Wände

STB-Brandwand

STB-Ward tb, A-M (Bauart von Brandwänden)

STB-Ward mind. tb (feuerbeständig, Raumabschluss)

MW-Ward mind. tb (feuerbeständig, Raumabschluss)

KS-Ward mind. tb (feuerbeständig, Raumabschluss)

Bohrpläne unbewertet

Bohrpläne unbewertet

Dämmung hart

Dämmung weich

Gipskarton TB-Ward, beidseitig doppelt beplankt

Gipskarton TB-Ward, einseitig doppelt beplankt

Installationswand, einseitig doppelt beplankt

Brüstungskanäl

Detailverweis

Ansichtsverweis

Transparentfarben:

horizontale Warnkennzeichnung

Oberfläche Reinpol Soft grey 19350-40

Oberfläche Reinpol Honey Gold 4262-S1R

Türkennzeichnung an Ein-Ward:

Brandschutztür

Schalldichtigkeit

Legende Abkürzungen

Änderungen/ Index	
OKF	Oberkante Fertig
OKR	Oberkante Roh
UKF	Unterkante Fertig
UKR	Unterkante Roh
BRS	Brüstung OKF/OKFR
BRF	Brüstung OKF/ OKF
BRR	Brüstung OKR/OKR
BR	Brüstung
LH	Lichte Höhe
TH	Türhöhe
DF	Dehnfuge
GF	Gebäudefuge
RDF	Raumdehnfuge
HP	Hochpunkt
TP	Tiefpunkt
Motor Sonnenschutz	
Sonnenschutzjalousien	
Sonnenschutz	
SOV	Sonnenschutzvorgängung
VG	Verglasung
TV	Türelementkürzung
BA	Bodenablauf
BS	Bodensiphon
DA	Dachablauf
DS	Dachdurchbruch
BD	Bodendurchbruch
WD	Wanddurchbruch
WD	Wanddurchbruch
REV	Revision
LS	Lüftungsstutz
ÜZ	Überzug
BK	Bühlen

Raumstempel

XX.XX.XX	Brand Sektion-Raumnummer
Bezeichnung	Raumname
Fläche: FB m	Raumfläche
Fläche: FläN m	Flächennummer
-	weitere Informationen

Türstempel

XX.XX.XX	Brand Sektion-Raum Türnummer
DTTT_xx	Regelabsturzsicherung
DIN_xx	Türdichtung Schall- Rauchschutz
ZK	tals verkeuder: Zugangskontrolle

Legende Brandschutz

Brandwand	
Bauart wie Brandwand	
F9	
F30	
NA	Notausgang
PF	Paniktüren
TSB	Feuerhemmend selbstschließend
T30	Feuerhemmend selbstschließend
DT	Dichtstoffe selbstschließend
DS	Dichtstoffe
RS	Rauchschutz
RWA	Rauch-Wärme-Abführung
RA	Rauchschutzabschluss
RAE	Rauchbeleitung elektrisch

Brandschutzschottung außerhalb gekennzeichneter Schächte in Deckenebene

Alle Maße sind am Bau zu prüfen! Unstimmigkeiten sind vor der Bauausführung mit dem Planverfasser zu klären! Für die Einhaltung der Maße haftet allein der Unternehmer! Angaben zu Durchbrüchen und zur Schlagrichtung von Türblättern sind zu entnehmen!

Alle Höhen beziehen sich auf OKF wenn keine andere Höhe angegeben ist.

Index	Datum	Änderung / Ergänzungen	Ausgegeben von
H	29.05.2021	Anpassung Höhensystem, FB Beschriftung Eig. Erweiterungen	AJ/Schm
J	04.06.2021	Anpassung Raumstempel, Türstempel, Fläche	AJ/Schm
K	04.06.2022	Anpassungen im Achsnetz	mrk
L	27.06.2022	Anpassungen im Achsnetz	mrk
M	27.06.2022	Anpassung Brandschutzkonzept	mrk
N	27.06.2022	Anpassungen Brandkurzgutachten	mrk
O	29.06.2022	Anpassungen Achsnetz, Fläche	mrk
P	29.06.2022	Anpassungen im Achsnetz	mrk
Q	27.06.2023	Anpassung Achsnetz, Fläche	mrk
R	27.06.2023	Demektrisch Blau bei Änderung nach Angaben TGA	mrk

OKF EG = ±0,00m = +149.30m NHN						
AC	5	GR	--	00	050	P
GEWERK	PHASE	DARSTELLUNG	BEZEICHNUNG	EBENE	PLANNUMMER	INDEX

PLANNUMMER:

AC 5_ GR -- _ 00_ 050 _P

BAUHERR

KOMMUNALE IMMOBILIEN JENA
GEBÄUDE · FLÄCHEN · SPORT · IT-SERVICE
Pharaderstraße 6
07743 Jena
Telefon 03641 49 70 00
Telefax 03641 49 70 09

PROJEKT-/OBJEKT-NR.: 70.20.00 - 01

DATUM: 01.02.2024 11:08:33

OBJEKT:
BBS_Neubau Bibliothek und Bürgerservice Stadt Jena

Engelplatz 1, 07743 Jena

NUTZER:
Stadt Jena — Ernst-Abbe-Bibliothek, Fachdienst Bürger- und Familienservice
Telefon zentraler 03641 - 498010 — Telefon Bibliothek 03641 - 498150 — Telefon Fachdienst FAB 03641 - 498180

PLAN:
E0 AB Übersicht
Erdgeschoss Übersicht

MAßSTAB:
1:100

PHASE: 5

BL-GRÖße: 2700 x 1980

AUFGESTELLT ENTWURFSVERFASSER:
pbr

gezeichnet	Datum
zen	11.05.2021
geprüft	Datum
rae	11.05.2021

BAUFACHL. GENEHMIGT:

PROJEKTLEITER KJ:
Frau Doris Kohl

BEREICHSLEITER KJ:
Frau Sabine Haufe

WERKLEITER KJ:
Herr Karl-Hermann Kliewe

Jena, den
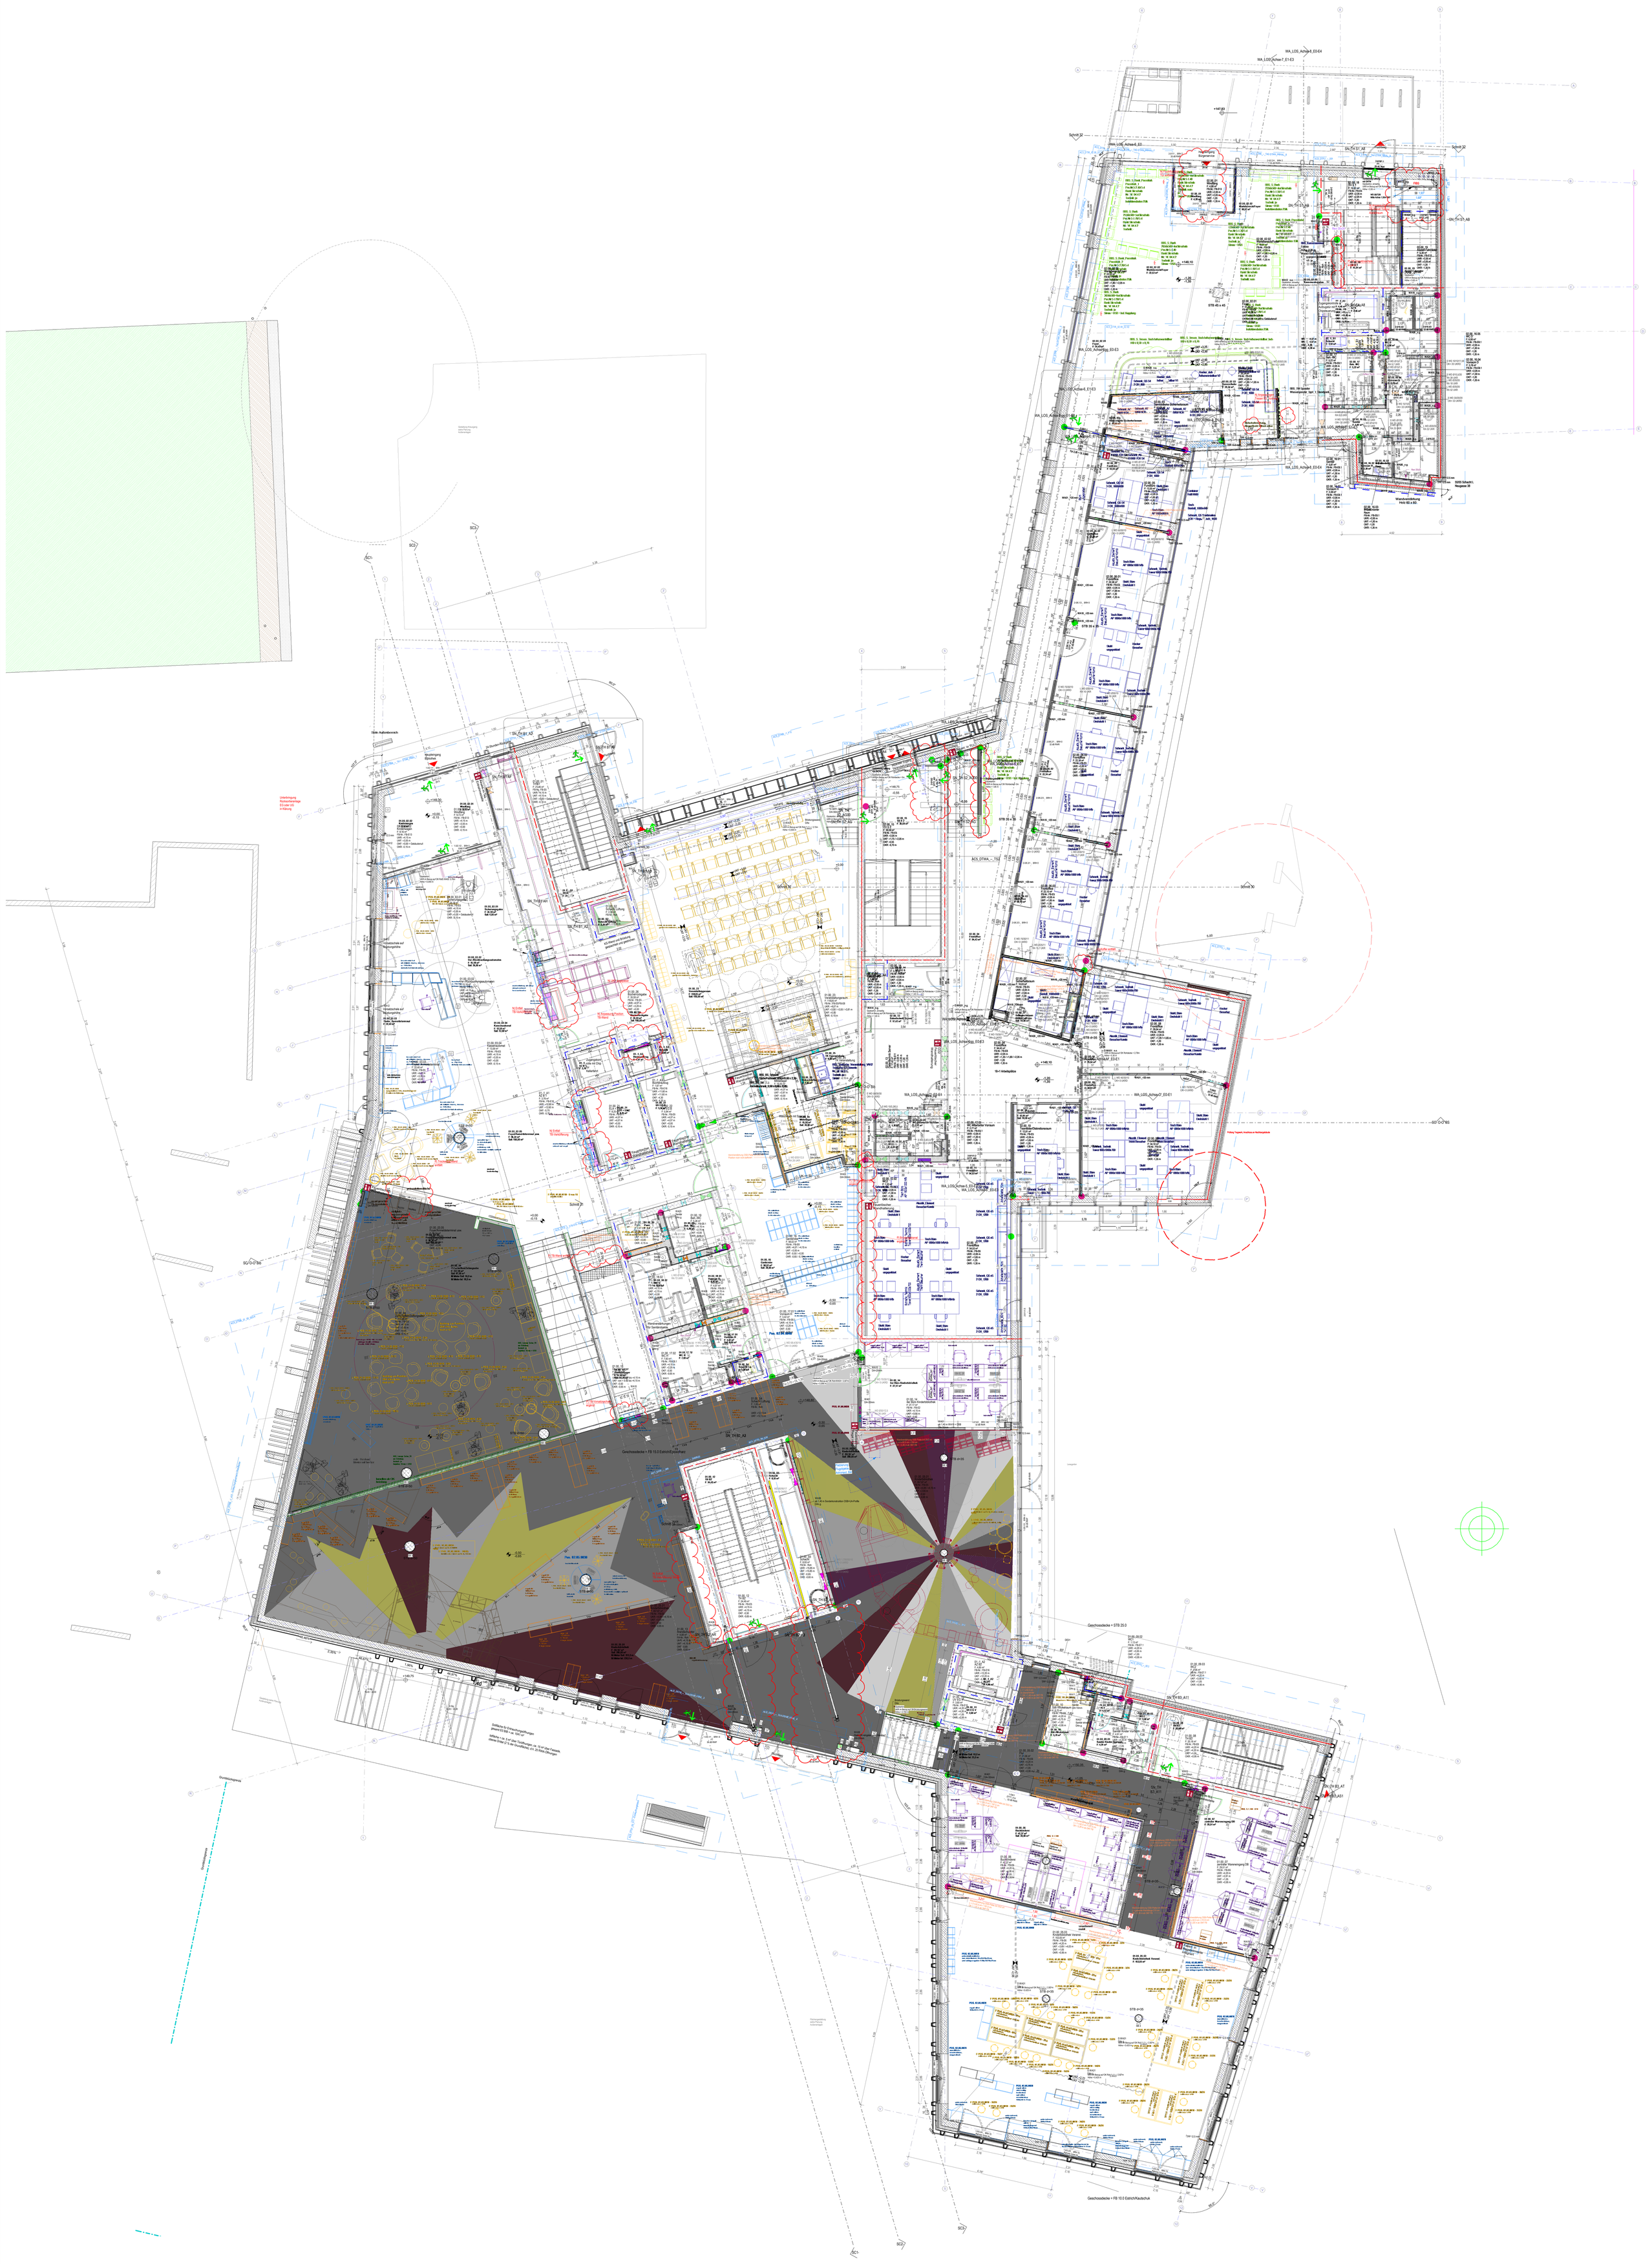
Jena, den